



Трибине (1:50):

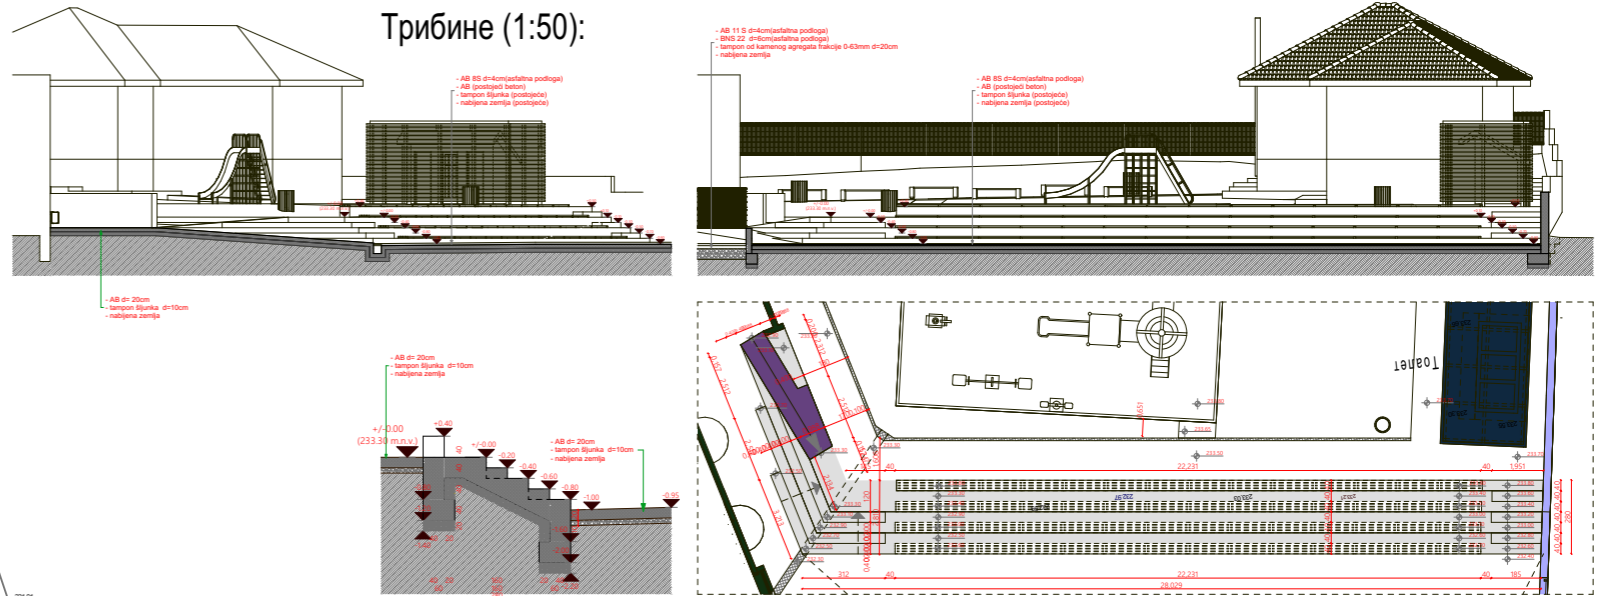

Потпорни / оградни зидови (1:25):

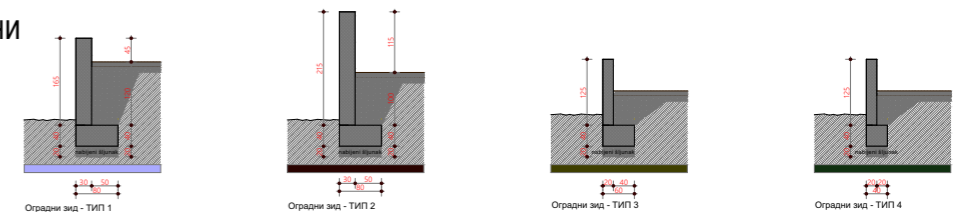

ЛЕГЕНДА:

- ~ ПРВА ФАЗА ИЗГРАДЊЕ
- ~ ДРУГА ФАЗА ИЗГРАДЊЕ
- Оградни зид - ТИП 1
- Оградни зид - ТИП 2
- Оградни зид - ТИП 3
- Оградни зид - ТИП 4
- ТОАЛЕТ
- ТРИБИНЕ
- ПРИСТУПНА РАМПА

Пројектни биро "ArchITECT", Веље Викторовића 9, Крушевац	
Главни и одговорни пројектант: Недељковић Зоран дипл. инг. арх.	
Име инвеститора и адреса: ОПШТИНА ЋИЋЕВАЦ, ул Карађорђева бр 106, 37210 Ћићевац	Назив и адреса објекта: ОШ „Доситеј Обрадовић”, Плочник, Општина Ћићевац
Назив пројекта: ПРОЈЕКАТ ЗА ИЗВОЂЕЊЕ партнерног уређења	Назив цртежа: Новопроектовано стање Детаљи и пресеци (ограде, трибине, оградни зидови, паркинг, тротоари (равне плоче), спортски терен.
Размера: 1:200	Број евроцртежа: ПЗИ 26-02/23
Датум: Август 2024.	Број листа: 07