


ОДЛУКА О ИЗРАДИ ПЛАНА ДЕТАЉНЕ РЕГУЛАЦИЈЕ ДЕЛА ПРИВРЕДНЕ ЗОНЕ „ЛУЧИНА“ НА ТЕРИТОРИЈИ ОПШТИНЕ ЋИЋЕВАЦ

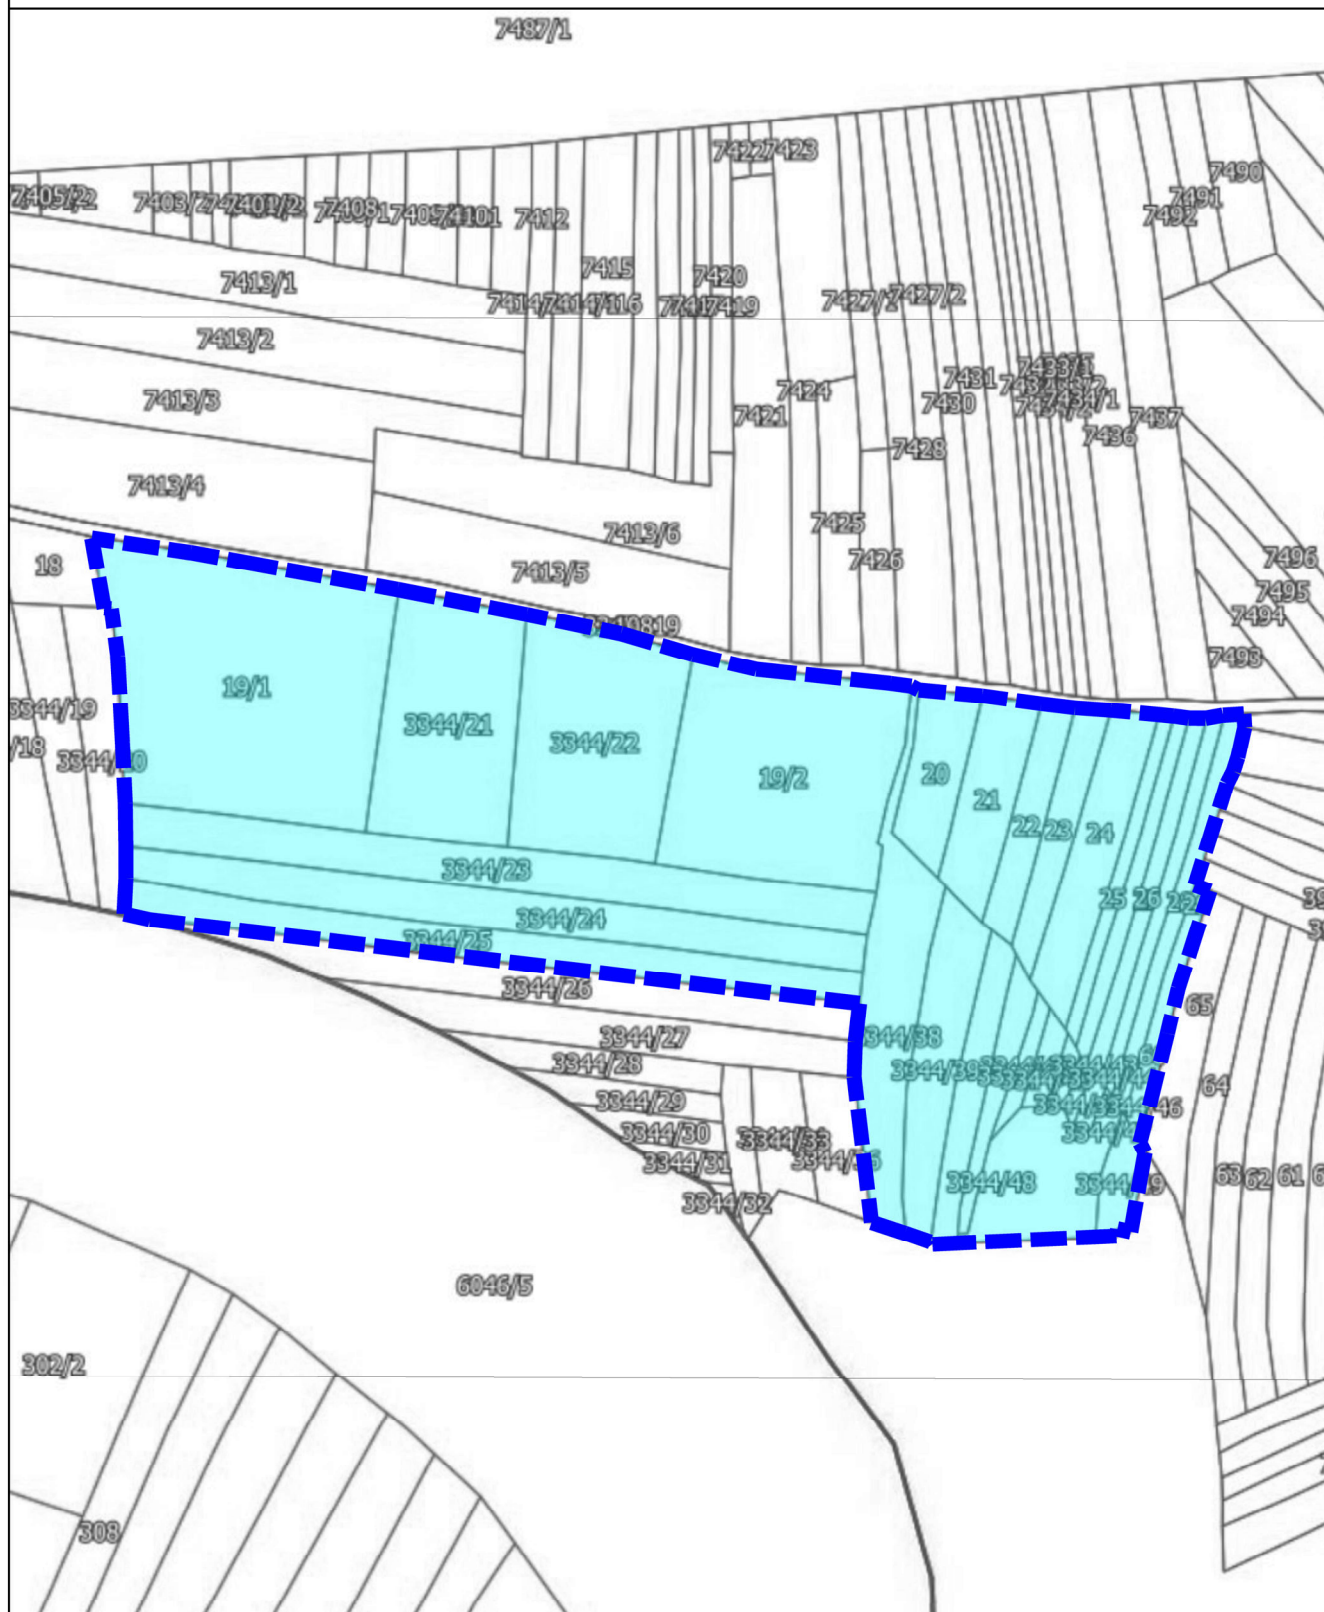


ОБУХВАТ ПЛАНА (ПРЕЛИМИНАРНИ)

ПОВРШИНА ПЛАНА: 4,7ha

ОБИМ ГРАНИЦЕ ПЛАНА: 1,1km

ЗАПАДНО ОД ЦЕНТРА ЋИЋЕВЦА: 1,8km ВАЗДУШНОМ ЛИНИЈОМ

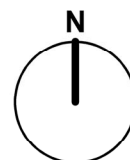

Р 1:2500