


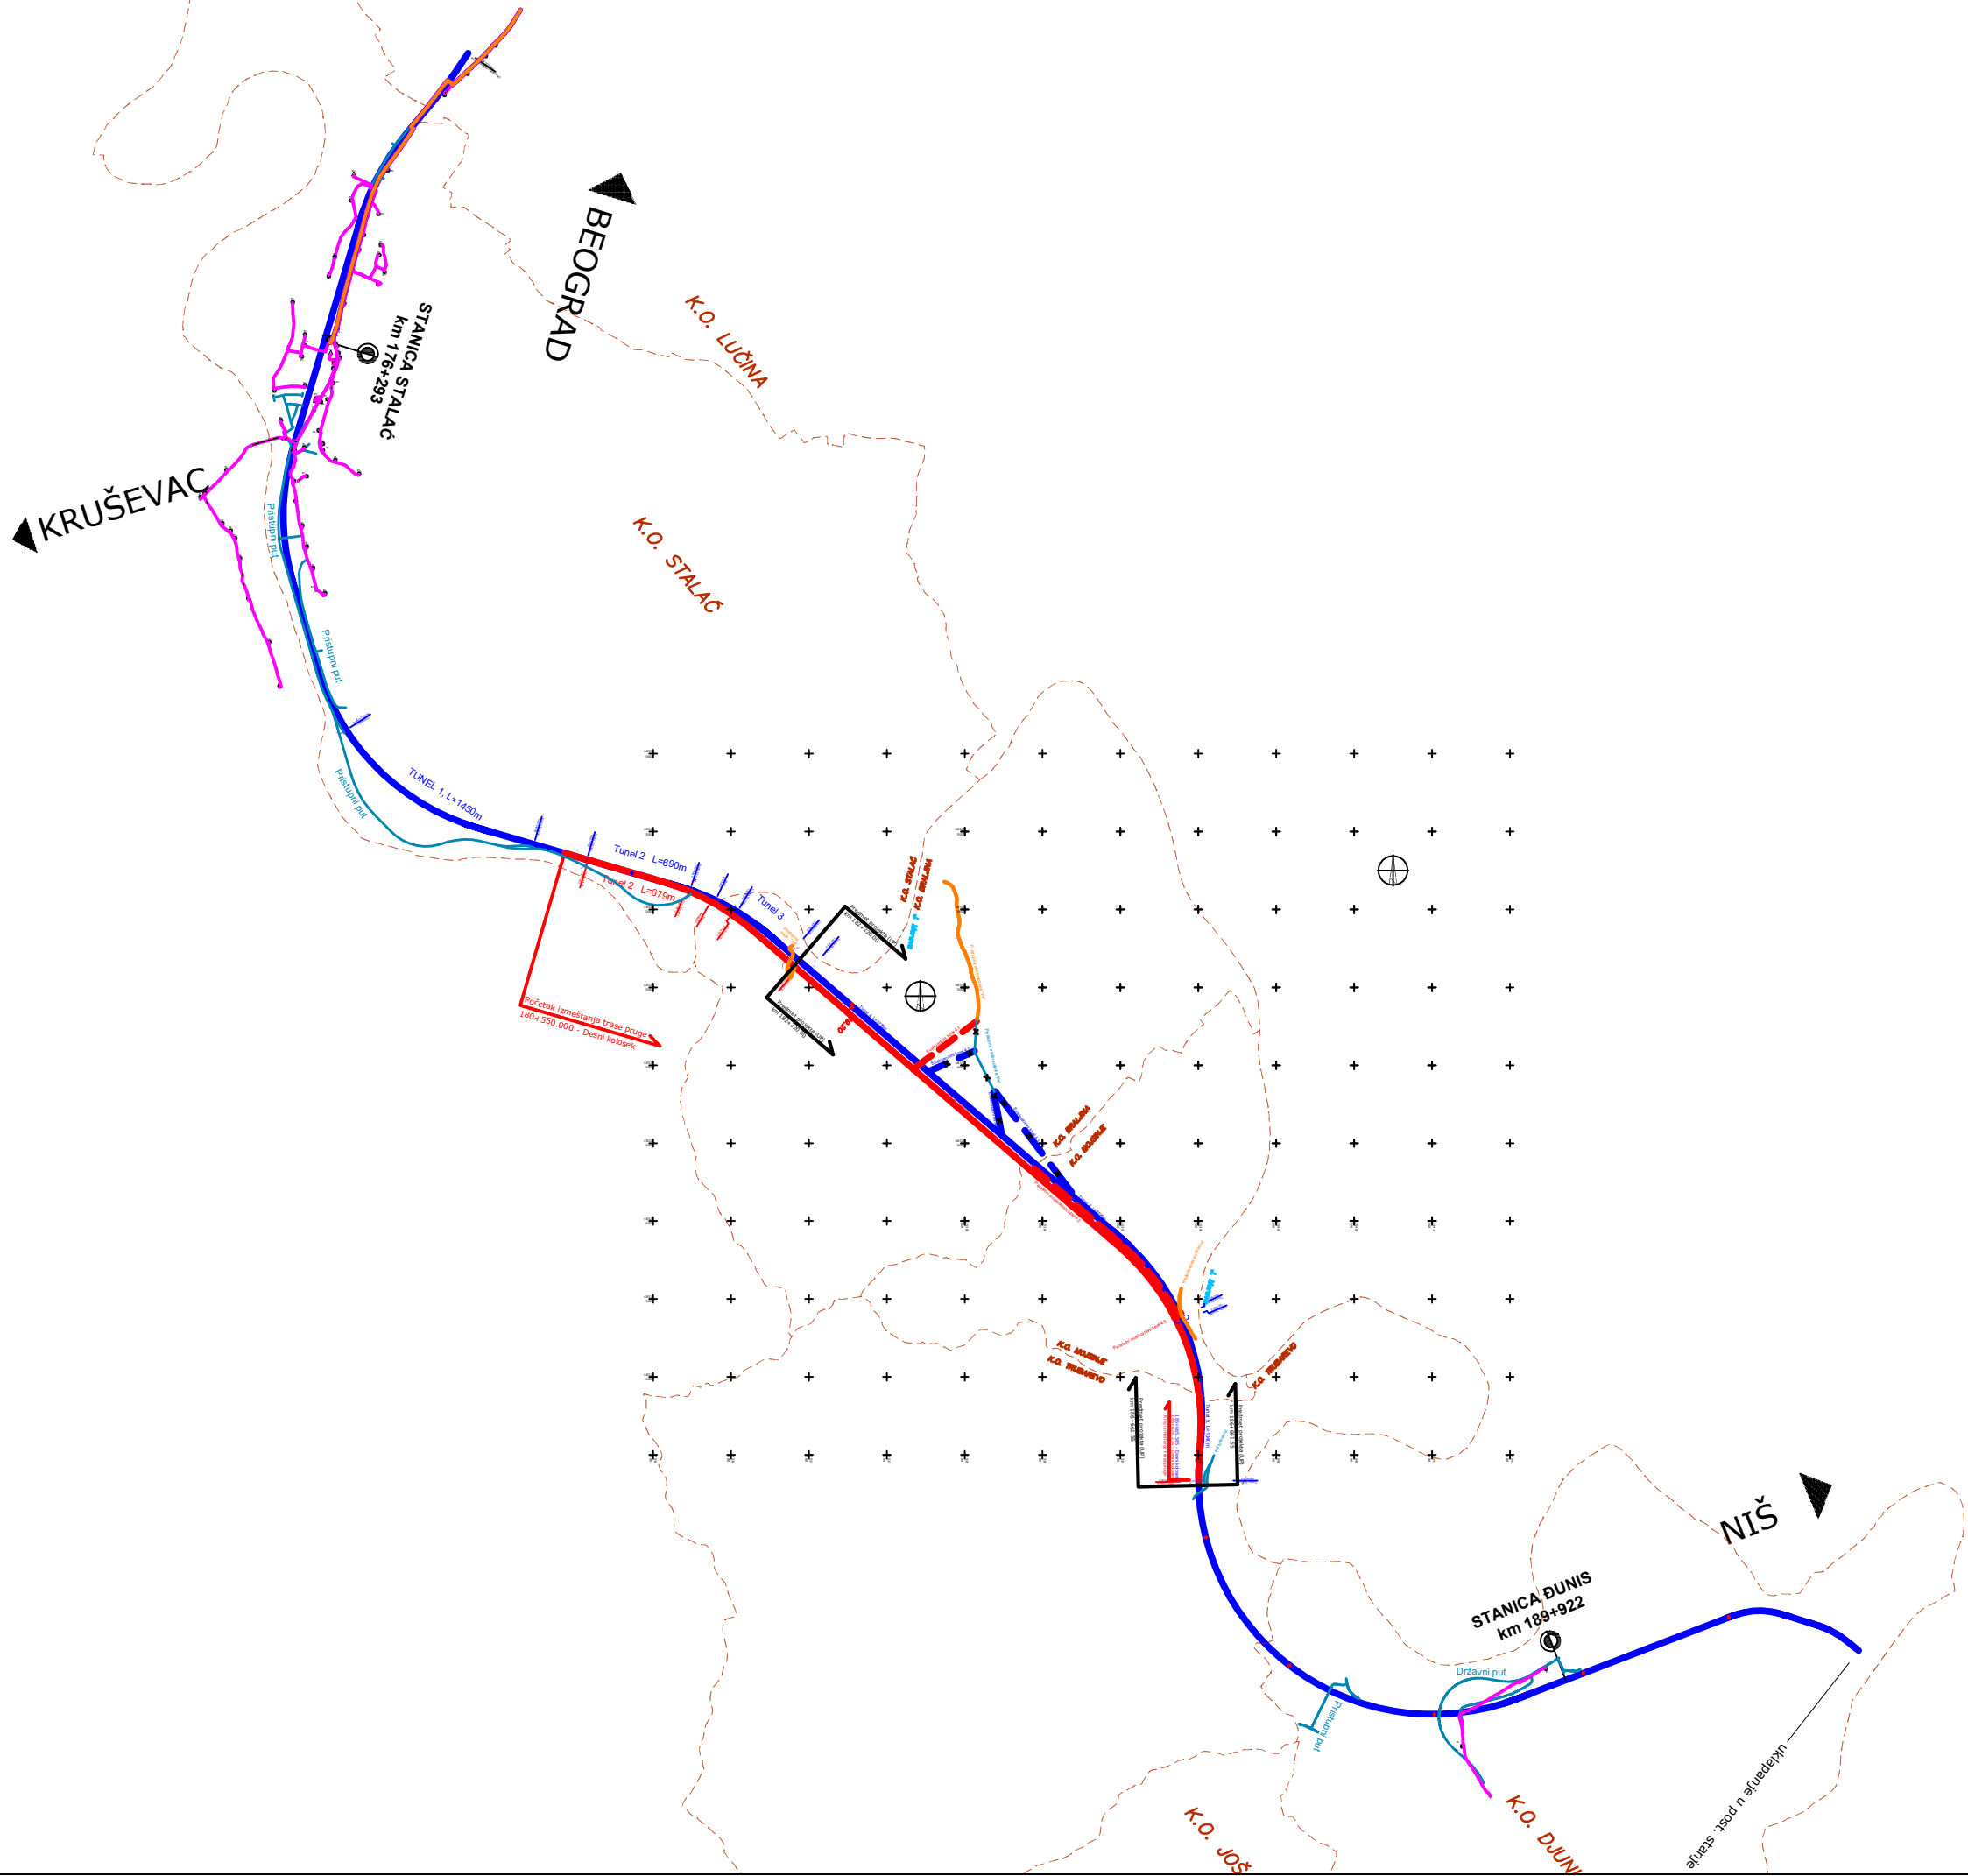

LEGENDA TK INFRASTRUKTURE	
	podzemni TK kabl - distributivni
	PE cevi fi 40mm za KDS
	optički kabl
	unutrašnji izvodni ormarić
	kablovski TK izvod na stubu