


**ПЛАН ДЕТАЉНЕ РЕГУЛАЦИЈЕ  
ЗА СЕПАРАЦИЈУ ПЕСКА И БЕТОНСКУ БАЗУ  
У ЛУЧИНИ  
-Нацрт плана-**

**ПОВРШИНЕ И ОБЈЕКТИ ЗА ТЕХНИЧКУ И  
КОМУНАЛНУ ИНФРАСТРУКТУРУ  
- СИНХРОН ПЛАН -**

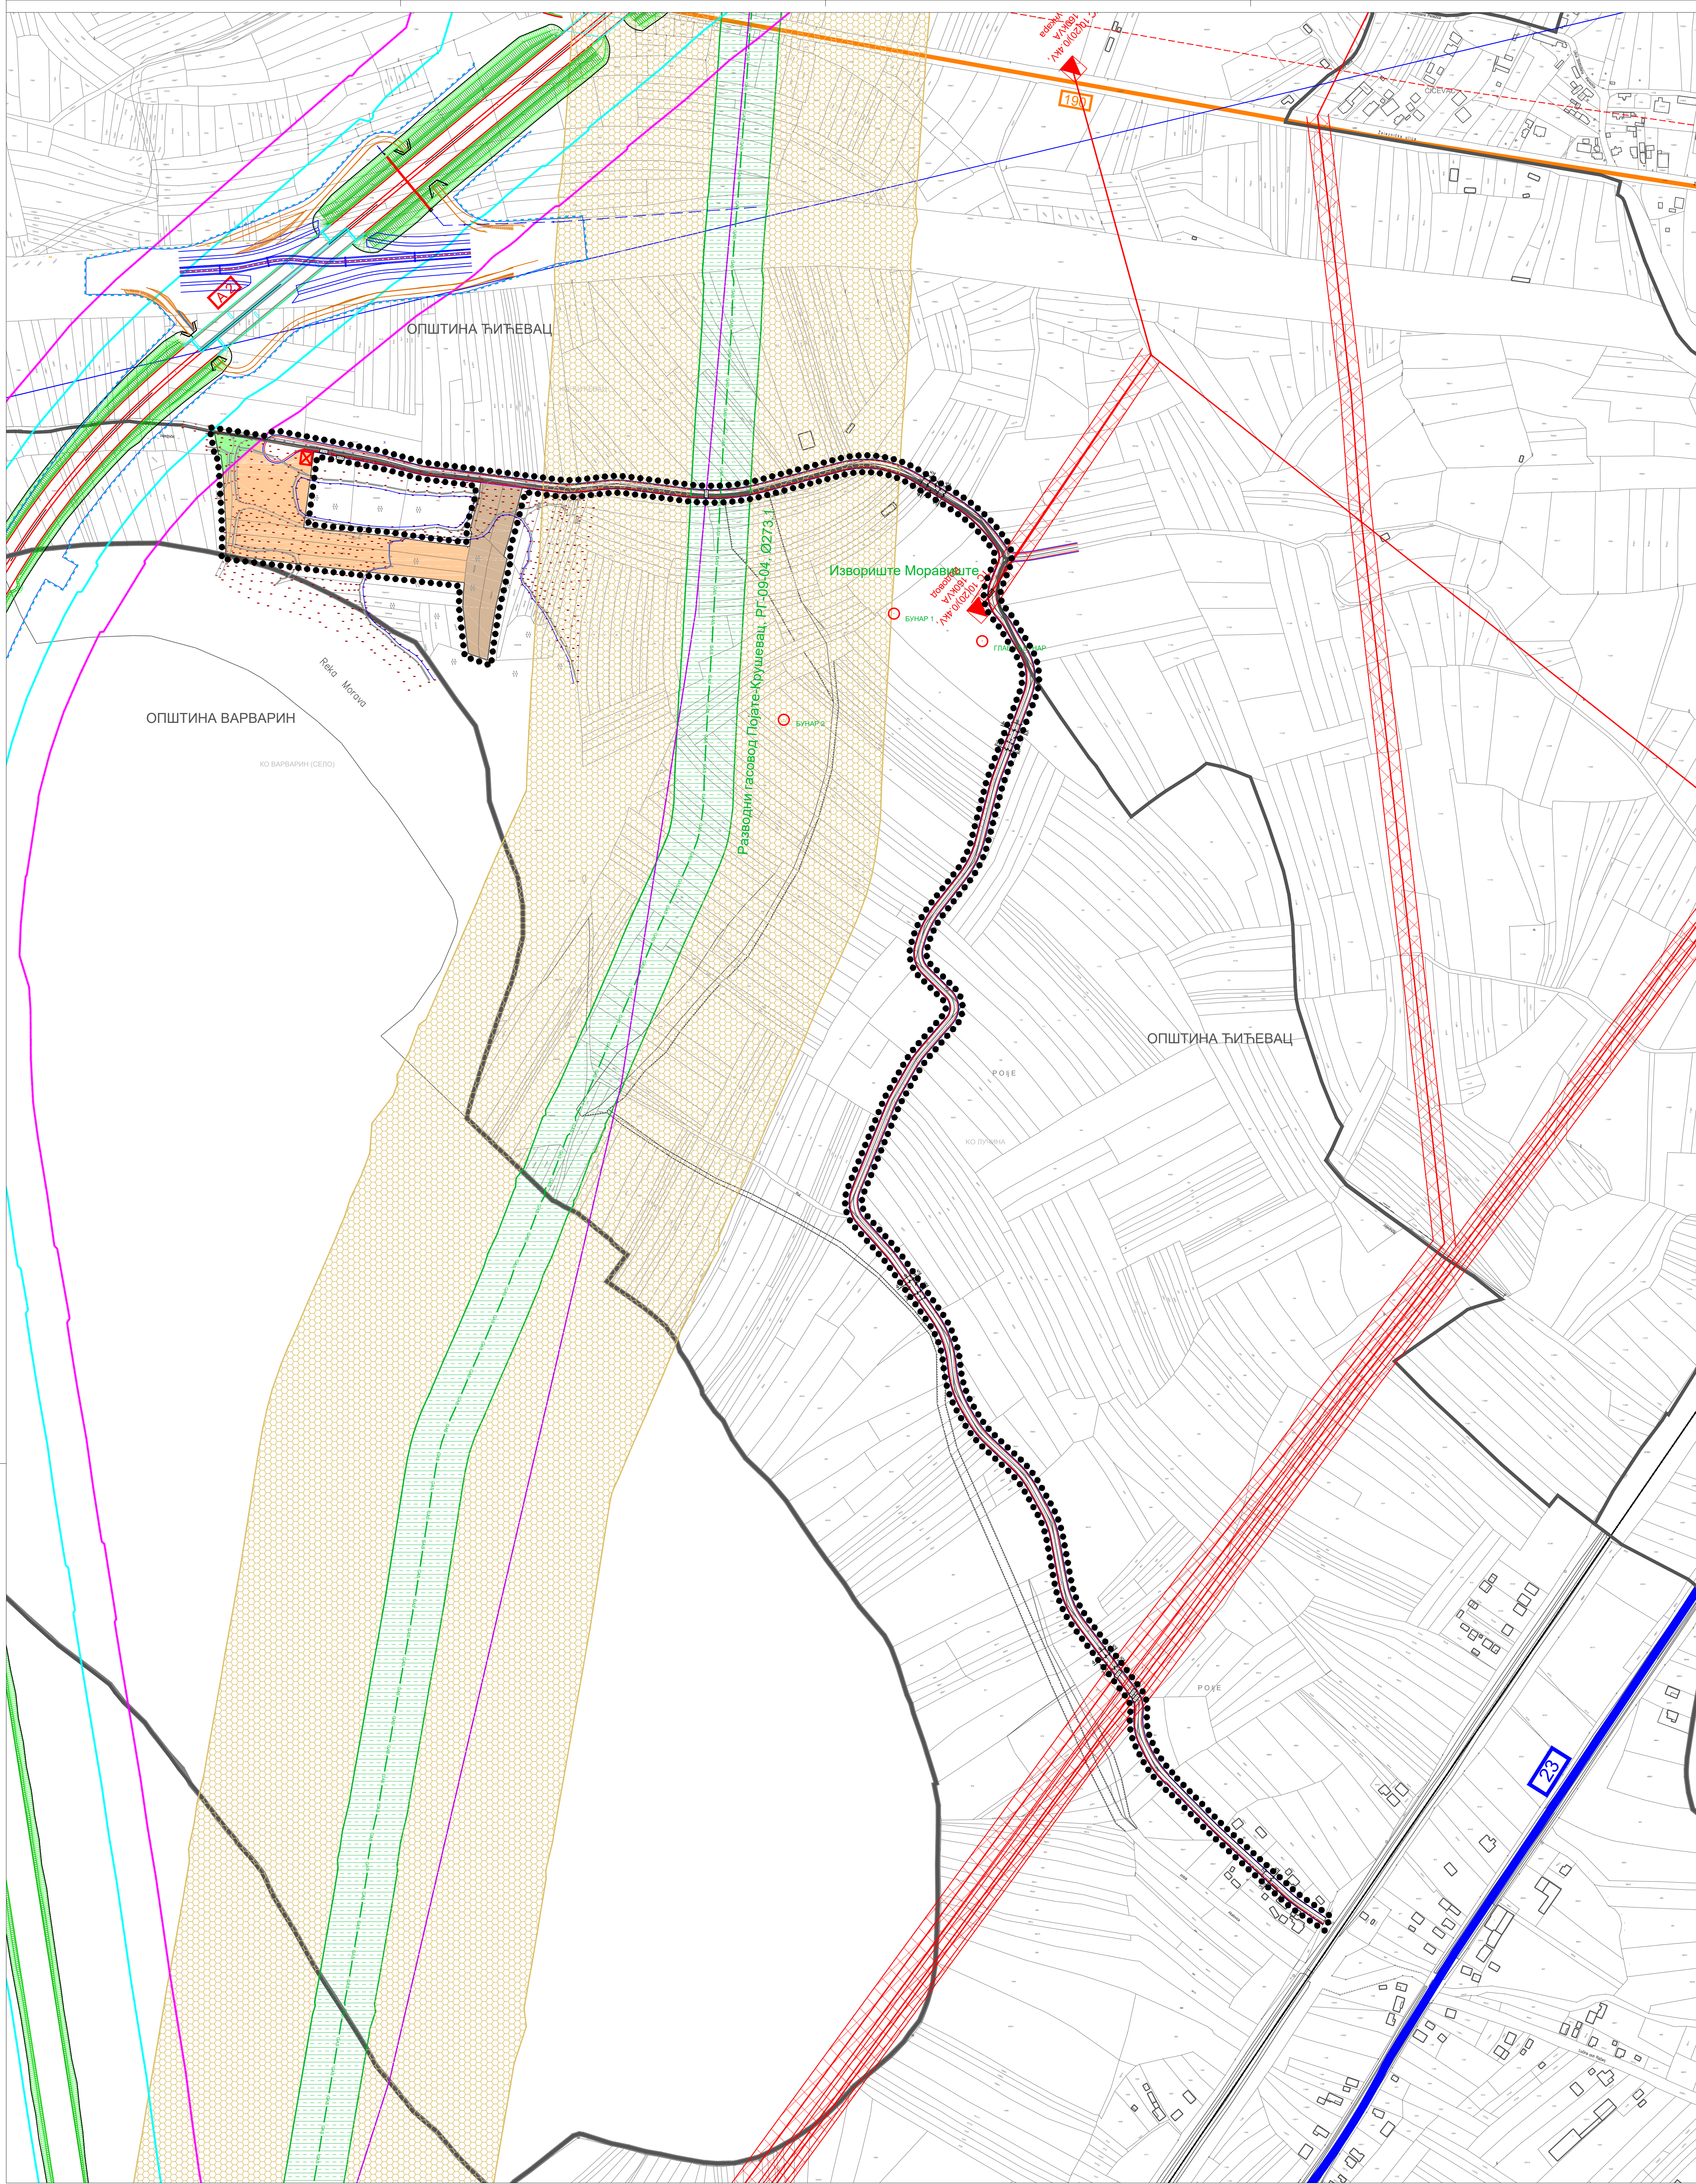

**ЛЕГЕНДА:**

- ГРАНИЦА ПЛАНА
- ГРАНИЦА ОПШТИНЕ
- ГРАНИЦА КАТАСТАРСКЕ ОПШТИНЕ
- ДРЖАВНИ ПУТ I а реда А2 (Деоница Е761)
- ДП I б реда бр. 23
- ДП II а реда бр. 190
- Железничка пруга
- Улица у насељу

**ПОЈАСЕВИ И ЗОНЕ ЗАШТИТЕ**

- ПОЈАС НЕПОСРЕДНЕ ЗАШТИТЕ
- ПОЈАС КОНТРОЛИСАНЕ ИЗГРАДЊЕ
- ШИРИ ПОЈАС ЗАШТИТЕ МАГИСТРАЛНОГ ГАСОВОДА
- УЖИ ПОЈАС ЗАШТИТЕ МАГИСТРАЛНОГ ГАСОВОДА

**ЕЛЕКТРОЕНЕРГЕТСКА МРЕЖА**

- ТРАСА ЕЛЕКТРОЕНЕРГЕТСКОГ ВОДА 10 кV (ПОСТОЈЕЋА НАДЗЕМНА)
- ТРАСА ЕЛЕКТРОЕНЕРГЕТСКОГ ВОДА 10 кV (ПЛАНИРАНА ПОДЗЕМНА)
- ЗАШТИТНИ ПОЈАС ЕЛЕКТРОЕНЕРГЕТСКОГ ВОДА
- ТРАФОСТАНИЦА ТС 10/0.4 кV-ПОСТОЈЕЋА
- ТРАФОСТАНИЦА ТС 10/0.4 кV-ПЛАНИРАНА

**ТЕЛЕКОМУНИКАЦИОНА МРЕЖА**

- ТК ВОД-ПЛАНИРАНИ ПОДЗЕМНИ
- ОПТИЧКИ КАБЛ-ПОСТОЈЕЋИ ПОДЗЕМНИ

**НАМЕНА ПОВРШИНА**

- ОСТАЛО ЗЕМЉИШТЕ
- БЕТОНСКА БАЗА
- СЕПАРАЦИЈА ПЕСКА
- ЗАШТИТНО ЗЕЛЕНИЛО