



Ул. Душанова 46. тел: 037/ 415-301; факс: 415-314
Број 350/2 27.12.2021. год.
Крушевац

РЕПУБЛИКА СРБИЈА
МИНИСТАРСТВО ГРАЂЕВИНАРСТВА
САОБРАЋАЈА И ИНФРАСТРУКТУРЕ
ул. Немањина 22-26
Београд

У вези вашег захтева бр. ROP-MSGI-32846-LOC-2-HPAP-4/2021 од 30.11.2021. год. за издавање услова за реконструкцију и нову градњу железничке пруге Сталаћ-Ниш К.О. Лучина, К.О. Сталаћ, К.О. Браљина, К.О. Мојсиње, К.О. Трубареве и К.О. Ђунис, ЈКП "Водовод - Крушевац" издаје следеће:

ПРЕТХОДНЕ УСЛОВЕ


За реконструкцију и нову градњу железничке пруге Сталаћ-Ниш урађено је Идејно решење од стране **SUEZ Consulting (SAFEGE) in consortium with EGIS, EPEM and KPMG** заведено под бр. 1-1-2021-ИДР од августа 2021 године.

На већем делу трасе железничке пруге Сталаћ-Ниш не постоји изграђена водоводна мрежа од стране предузећа ЈКП "Водовод-Крушевац".

На делу железничке пруге која пролази кроз КО Сталаћ постоји магистрални цевовод пијаће воде за водоснабдевање општина Ћићевац и Варварин. Наведени магистрални цевовод није основно средство предузећа ЈКП "Водовод-Крушевац", тако да не располажемо са тачним подацима (положај, пречник и материјал цевовода). За информацију за наведени цевовод пијаће воде обратити се јавном предузећу ЈП "МОРАВА" Варварин.

На делу железничке пруге на делу који припада КО Ђунис, на ситуационом плану уцртана је новопројектована водоводна мрежа Ø110мм, као и прелаз испод пруге (укрштање трасе водоводне мреже са железничком пругом). Новопројектована водоводна мрежа је у фази пројектовања.

Претходни услови се издају ради прибављања Локацијских услова од надлежних органа и ради израде техничке документације реконструкцију и нову градњу железничке пруге Сталаћ-Ниш

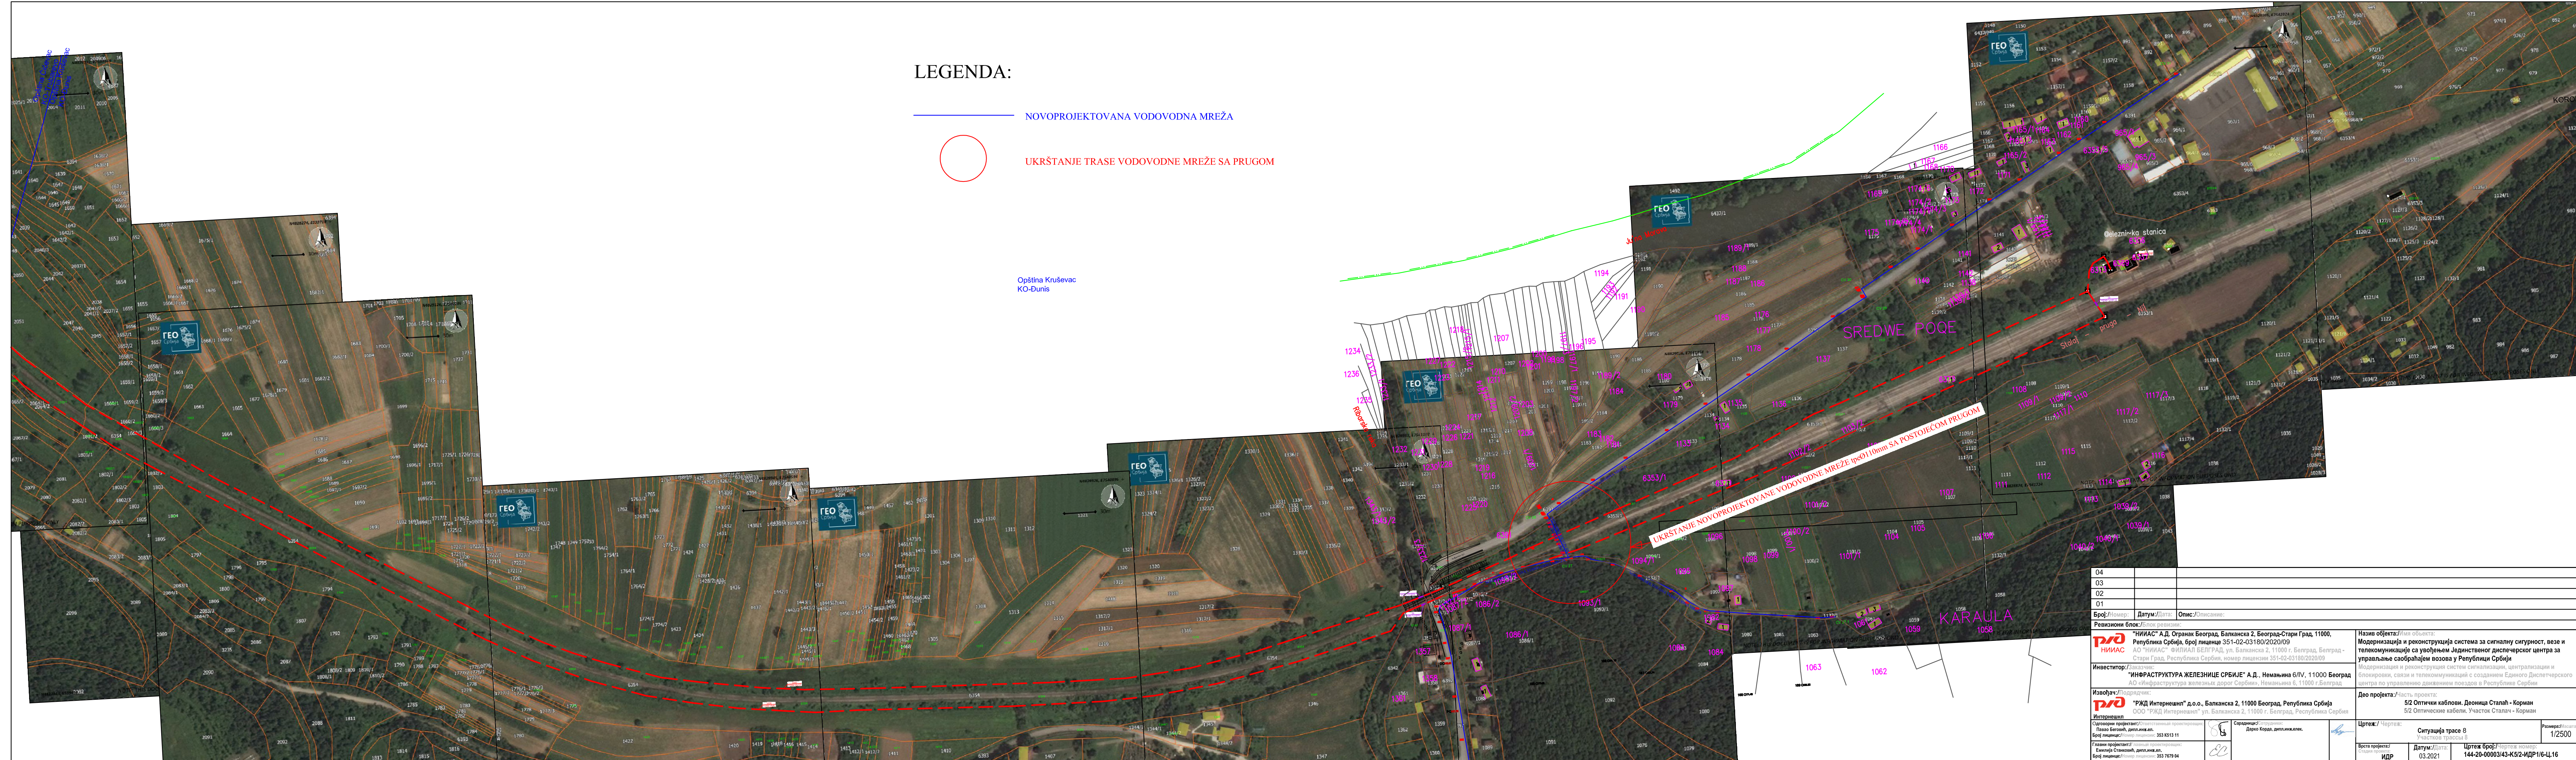

LEGENDA:

- NOVOPROJEKTOVANA VODOVODNA MREŽA
- UKRŠTANJE TRASE VODOVODNE MREŽE SA PRUGOM

Opština Kruševac
KO-Dunis

| | | | |
|---|--|--|--|
| O4 | | | |
| O3 | | | |
| O2 | | | |
| O1 | | | |
| Broj/Ime: Datum/Dat: Opis/Opisivanje: | | | |
| Revizioni blok: Blok revizije: | | | |
| "NIPIAS" A.D. Ogranak Beograd, Balkanska 2, Beograd-Stari Grad, 11000, Republika Srbija, broj licence 351-02-03180/2020/09 AO "NIPIAS" FILIJAL BEOGRAD, ul. Balkanska 2, 11000 g. Beograd, Beograd - Stari Grad, Republika Srbija, broj licence 351-02-03180/2020/09 | | Назив објекта/Имя объекта: Модернизација и реконструкција система за сигналну сигурност, везе и телекомуникације са увођењем Јединственог диспетчерског центра за управљање саобраћајем возова у Републици Србији | |
| Инвеститор: "ИНФРАСТРУКТУРА ЖЕЛЕЗНИЦЕ СРБИЈЕ" А.Д., Неманина 6/IV, 11000 Београд АО "Инфраструктура железних дорог Србије", Неманина 6, 11000 г. Београд | | Модернизација и реконструкција система сигнализације, централизације и флорировања савази и телекомуникације са созданим Јединим Диспетчерским центром за управљање движеним возовима у Републици Србији | |
| Извођач/Подривач: "RPD Интернешини" д.о.о., Балканска 2, 11000 Београд, Република Србија ООО "РЖД Интернешини" ул. Балканска 2, 11000 г. Београд, Република Србија | | Дво пројекта/Имя пројекта: 5/2 Оптички каблон, Деоница Сталач - Корман 5/2 Оптичке кабле, Улазак Сталач - Корман | |
| Одговорни пројектант/Одговорный проектировщик: Пласо Београд, дип.инж. др. | | Сврхено/Цель: Деоца Корман, дип.инж.инж. | |
| Стари пројекат/Старый проект: Број лиценце/Номер лицензии: 353 К013 11 | | Цртеж/Чертеж: Ситуација траса 6 Улазак Корман, траса 8 | |
| Главни пројектант/Главный проектировщик: Београдска Станица, дип.инж. др. | | Врста пројекта/Вид проекта: ИДР | |
| Број лиценце/Номер лицензии: 353 К013 04 | | Датум/Дата: 03.2021 | |
| | | Цртеж број/Чертеж номер: 144-20-00003/43-K5/2-ИДР/16-Ц.16 | |
| | | Размера/Масштаб: 1/2500 | |